




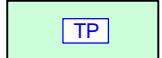
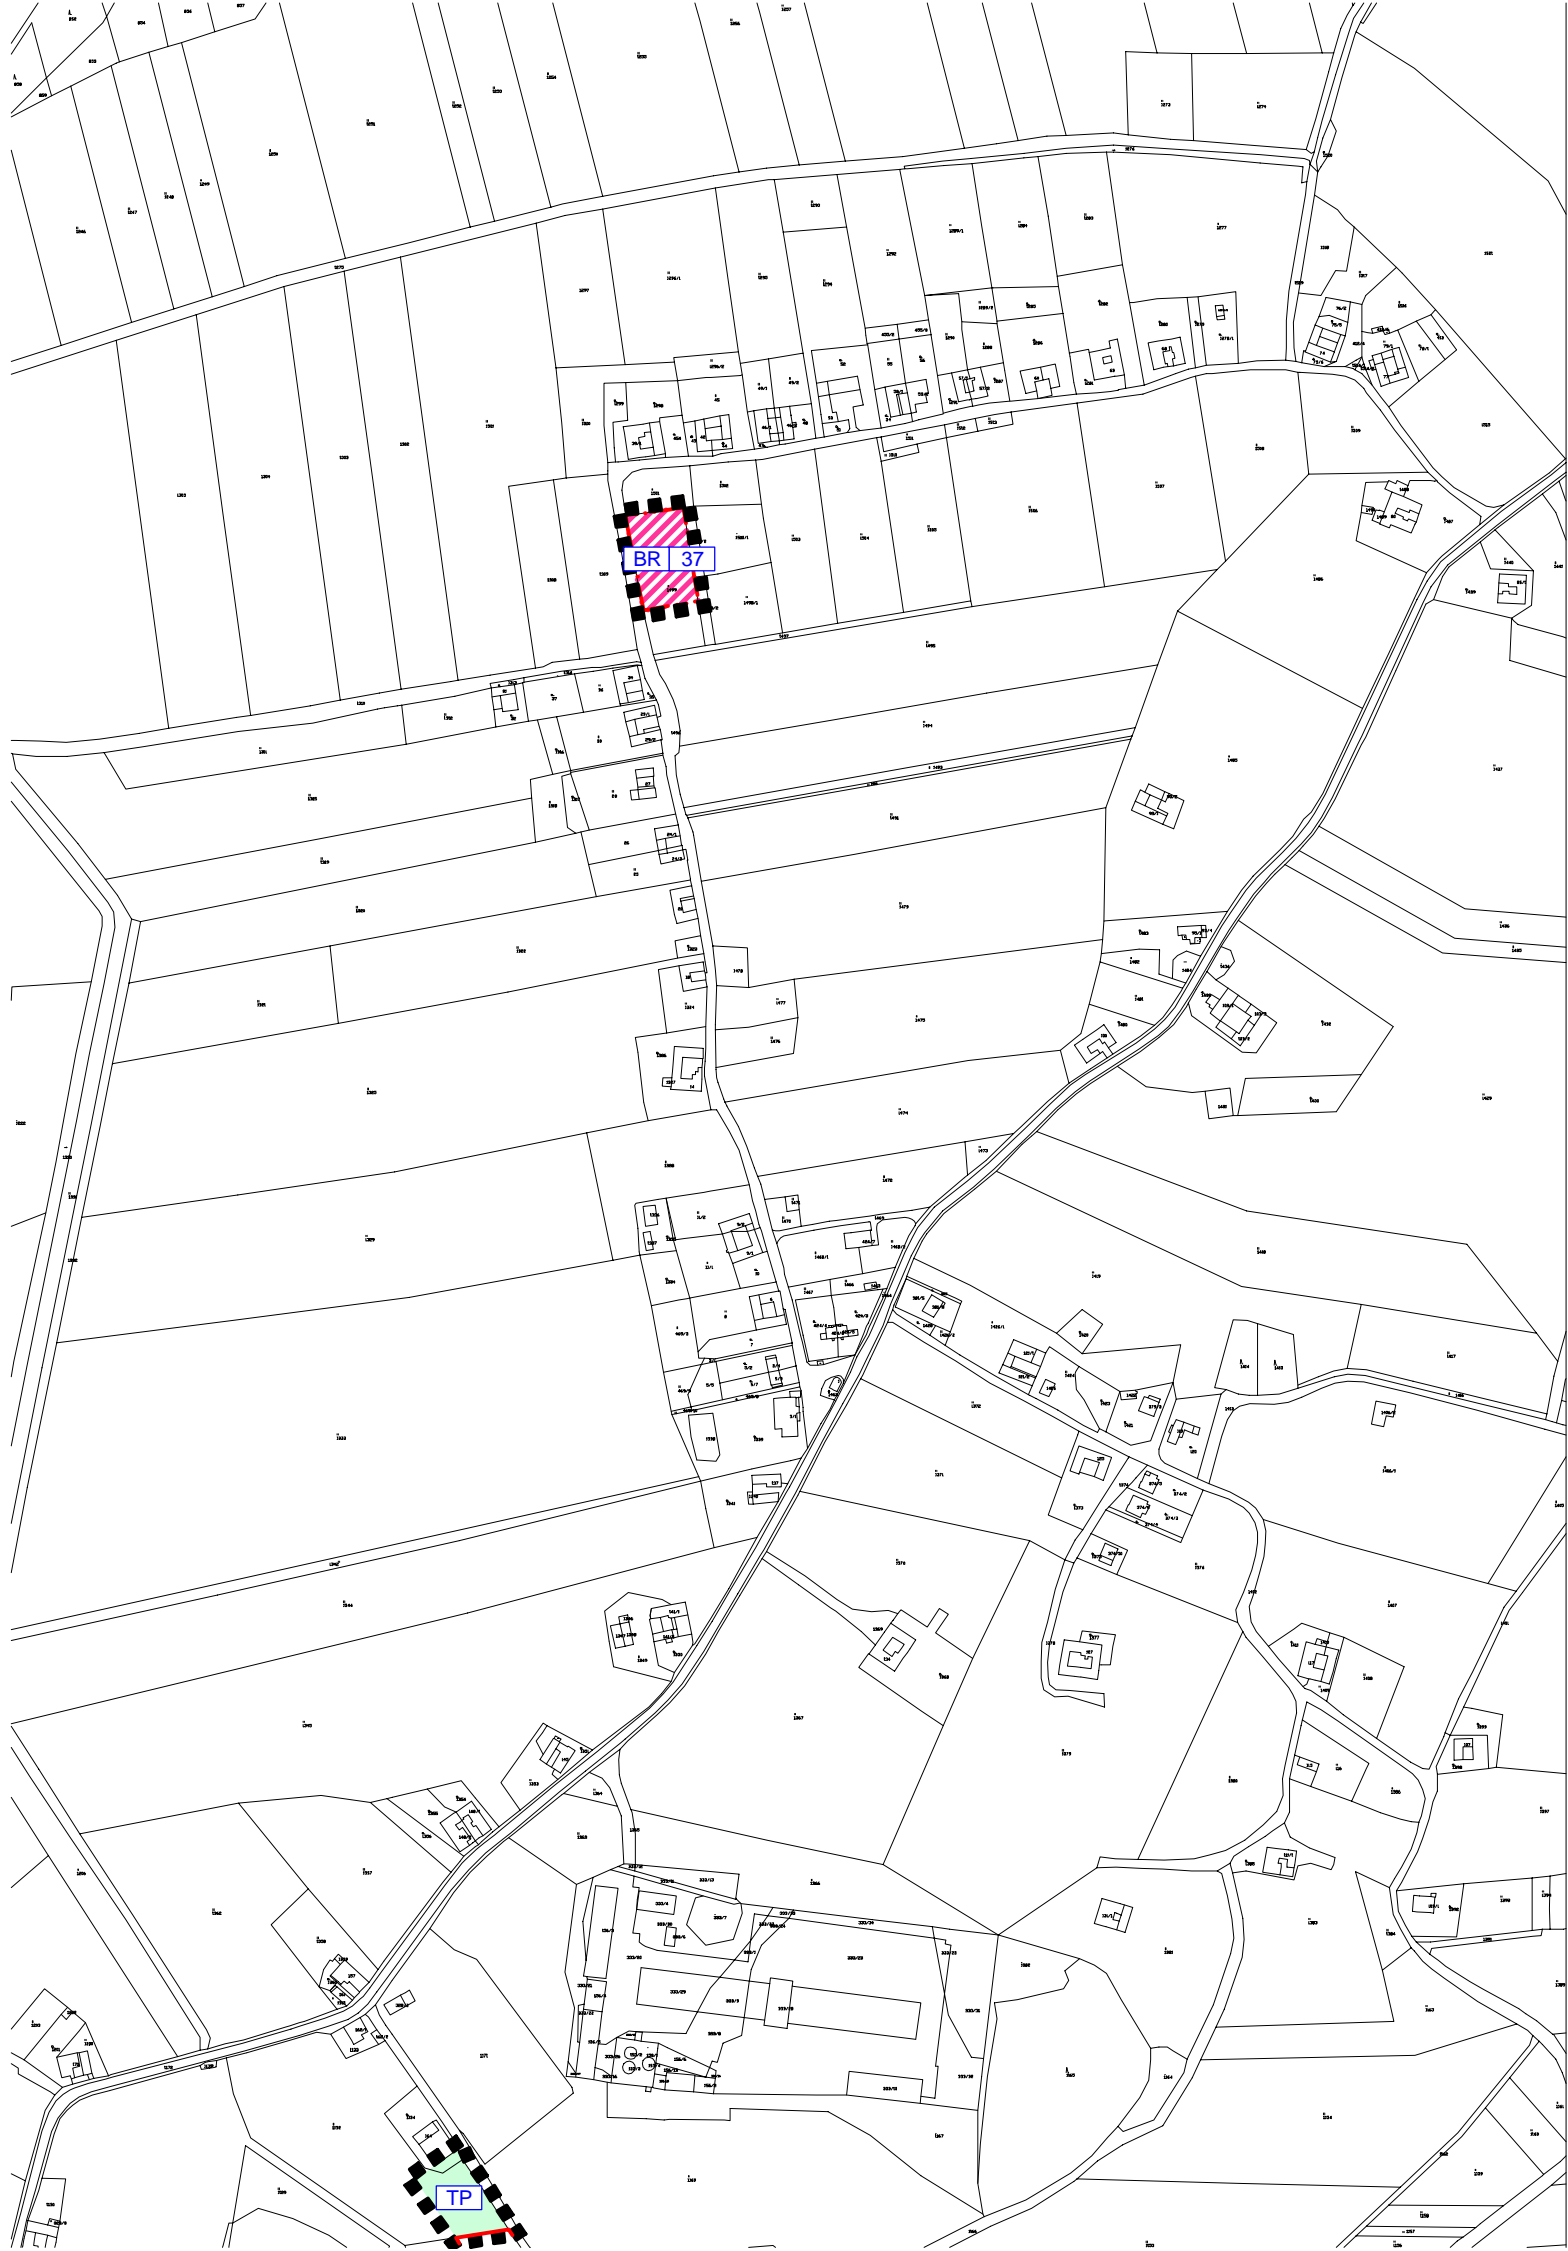


# ZMĚNA Č. 4 ÚP HRANICE U NOVÝCH HRADŮ

Legenda:

-  HRANICE ÚZEMÍ ŘEŠENÉHO ZMĚNOU Č. 4
-  HRANICE ZASTAVITELNÝCH PLOCH
-  OZNAČENÍ VYUŽITÍ PLOCH
-  ČÍSELNÉ OZNAČENÍ NAVRŽENÝCH LOKALIT ZMĚNOU Č. 4
-  PLOCHA BYDLENÍ - RODINNÝ DŮM
-  PLOCHY ZEMĚDĚLSKÉ - TRVALÝ TRAVNÍ POROST



MIMO ZMĚN VYZNAČENÝCH V GRAFICKÉ ČÁSTI JSOU ZMĚNOU Č. 4 ŘEŠENY PODMÍNKY PRO VYUŽITÍ NĚKTERÝCH PLOCH S ROZDÍLNÝM ZPŮSOBEM VYUŽITÍ, JEJICHŽ ÚPRAVY JSOU UVEDENÉ V TEXTOVÉ ČÁSTI.

## Změna č. 4 Územního plánu Hranice u Nových Hradů

<b>VÝROK</b>	<b>HLAVNÍ VÝKRES</b>
<b>PROJEKTOVÝ ATELIÉR AD s.r.o.</b> <b>ING. ARCH. JAROSLAV DANĚK</b> 	
<small>RAZÍTKA A PODPISY:</small>	
<small>HUSOVA 4, Č. BUDĚJOVICE, 370 01, TEL. 387 312 514, 605 277 998                  www.atelierad.cz, atelierad@atelierad.cz, IČ 25194771, DIČ CZ25194771</small>	
<small>ZPRACOVATEL: ING. ARCH. JAROSLAV DANĚK</small>	
<small>KRESLIL: LUKÁŠ HOLEMÝ</small>	
<small>ČÍSLO ZAKÁZKY: 17_2019</small>	<small>ČÍSLO VÝKRESU: ČÍSLO PARÉ:</small>
<small>DATUM: Srpen 2020</small>	<b>2      1</b>
<small>MĚŘÍTKO: 1 : 5 000</small>	

## ZÁZNAM O ÚČINNOSTI

<small>DATUM NABYTÍ ÚČINNOSTI</small>	
<small>POŘIZOVATEL</small>	<small>SPRÁVNÍ ORGÁN, KTERÝ ZMĚNU Č. 4 ÚP VYDAL</small>
<small>OBECNÍ ÚŘAD HRANICE</small>	<small>ZASTUPITELSTVO OBCE HRANICE</small>
<small>ING. ARCH. JINDŘIŠKA KUPCOVÁ Oprávněná úřední osoba pořizovatele</small>	<small>RAZÍTKO A PODPIS:</small>
<small>RAZÍTKO A PODPIS:</small>	<small>RAZÍTKO A PODPIS:</small>

