



**P 4 - trvalé dopravní značení osazené v rámci stavby**

**A 15 - navržené přechodné dopravní značení**

**pracovní místo**

**Poznámka: bude zachována minimální šířka komunikace 3,5 m.**

Zhotovitel PD DIO:

dopravní značení  
Jan Němec - JANEY  
Chýnovská 852  
391 11 Pátek nad Lučnicí


Dopravné inženýrské opatření:  
Křižovatka silnic II/154 a III/15618  
Nové Hradce (výstavba OK)

Zadavatel: Jihočeský kraj, Město Nové Hradce

Zhotovitel: COLAS CZ, a.s., Oldřich Jákůl tel. 734 390 881

Vypracoval: Karel Pekař Dne: 15.8.2024 Verze: 1  
Email: pekar@janev.cz Formát: A3 Počet listů: 1  
Telefon: +420 777 227 534 Poznámka: detail OK



IS 11a (1)

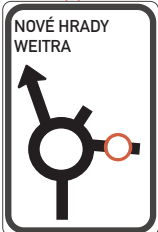

IP 22 (2)




**Pozn.:** Všecké dopravní značení, které bude v rozporu s předchozí úpravou provozu, bude zneplatněno.  
 Bude zajištěna úprava zeleně ve směrových obloucích pro zlepšení rozhledových poměrů.

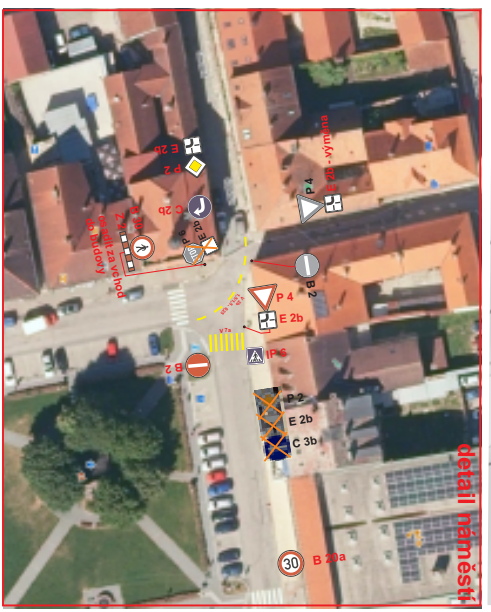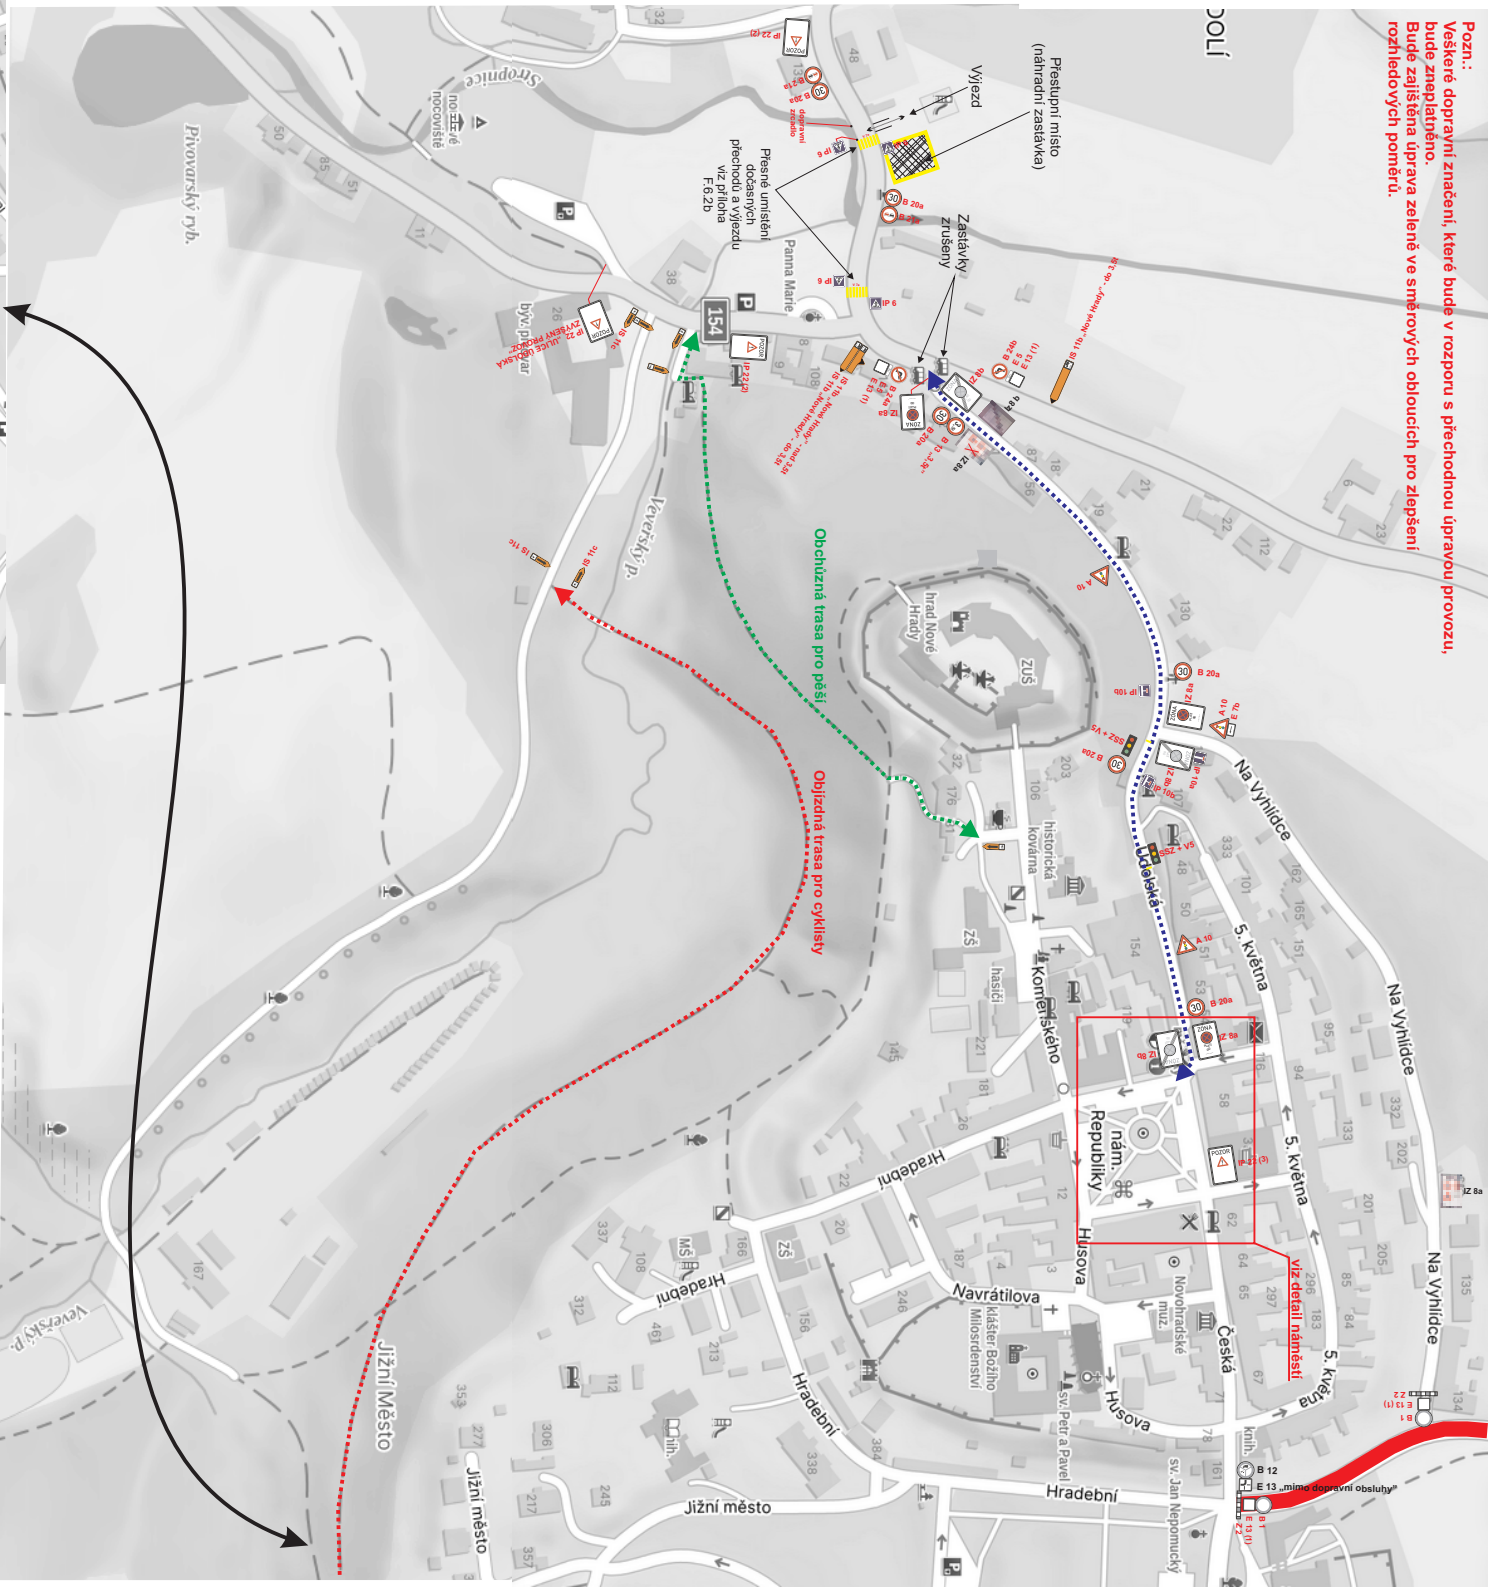

- P 22 (0)**  
**POZOR**  
 ZMĚNA PŘEDNOSTI V JIZDE
- E 13 (1)**  
 KZ 8a,b - bude osazeno min. 7 dní předem
- E 13 (1)**  
 MIMO OVĚŘENÉ A OBSLUŽNÉ
- E 13 (2)**  
 MIMO DOPRAVNÍ OBSLUŽNÉ
- ZÓNA PLATÍ OD**

- P 4 -** bude dopravní značení osazeno v rámci stavby
  - A 15 -** navržené přechodné dopravní značení
- Poznámka:** bude zachována minimální šířka komunikace 3,5 m.


---	--

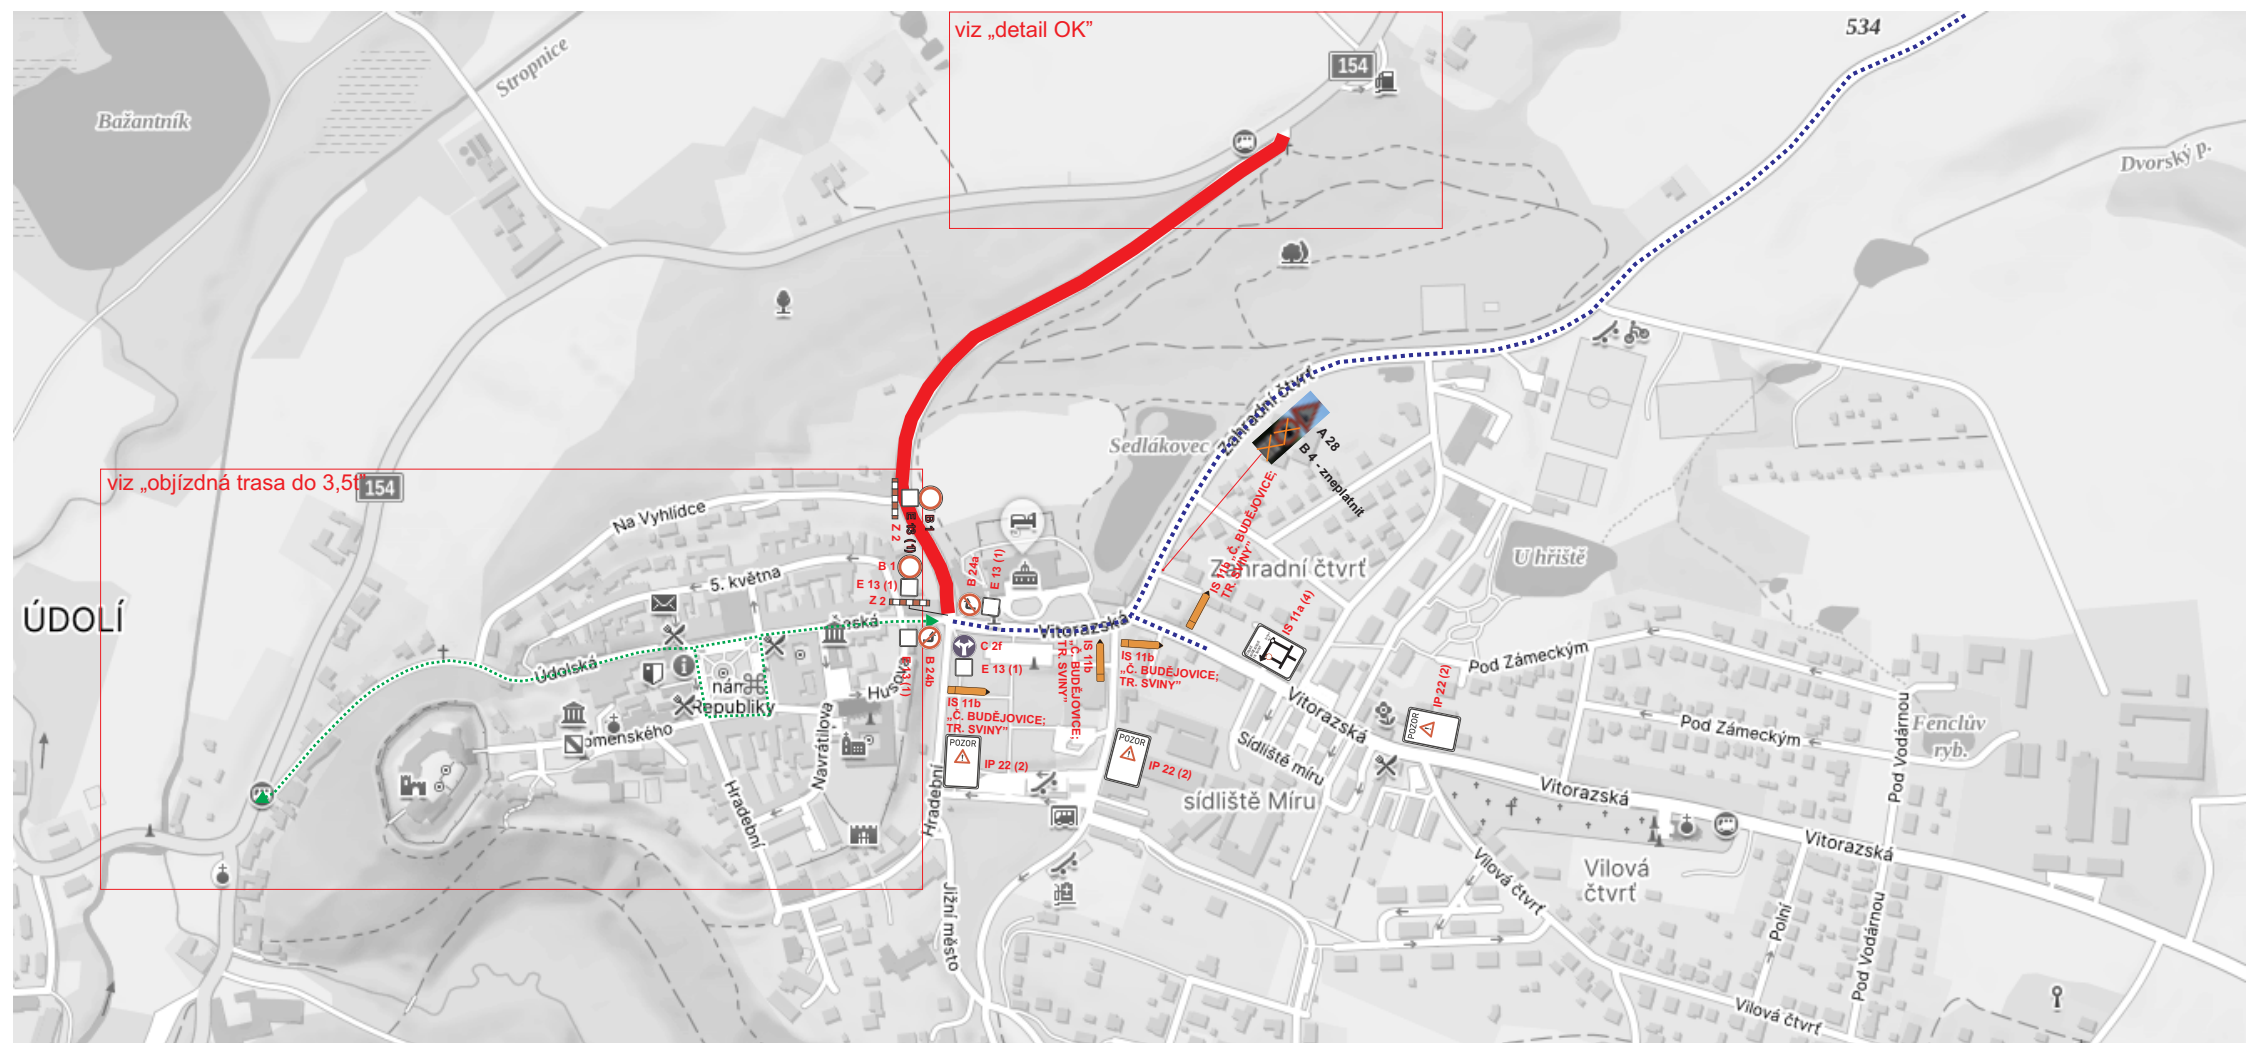

viz „detail OK“



viz „objíždná trasa do 3,5m“

**Veškeré dopravní značení, které bude v rozporu s přechodnou úpravou provozu, bude zneplatněno.**

IP 22 (2)



	<b>P 4 - trvalé dopravní značení osazené v rámci stavby</b>
	<b>A 15 - navržené přechodné dopravní značení</b>
	<b>- pracovní místo</b>
<b>Poznámka: bude zachována minimální šířka komunikace 3,5 m.</b>	
Zhotovitel PD DIO:  <b>JANEV</b> Jan Nevšímal - JANEV Chýnovská 852 391 11 Planá nad Lužnicí Provozovna Planá 85, 370 21 České Budějovice tel: 777 227 534 www.janev.cz	Dopravně inženýrské opatření: <b>Křižovatka silnic II/154 a III/15618          Nové Hradce (výstavba OK)</b> Zadavatel: <b>Jihočeský kraj, Město Nové Hradce</b> Zhotovitel: <b>COLAS CZ, a.s., Oldřich Jankl</b> tel. 734 390 881 Vypracoval: <b>Karel Pekař</b> Dne: 15.8.2024 Verze: 1 Email: <b>pekar@janev.cz</b> Formát: A3 Počet listů: 1 Telefon: +420 777 227 534 Poznámka: detail OK

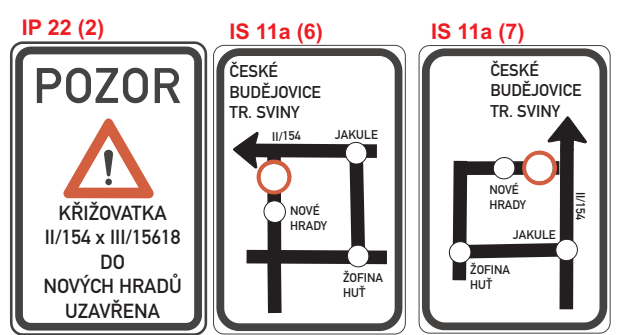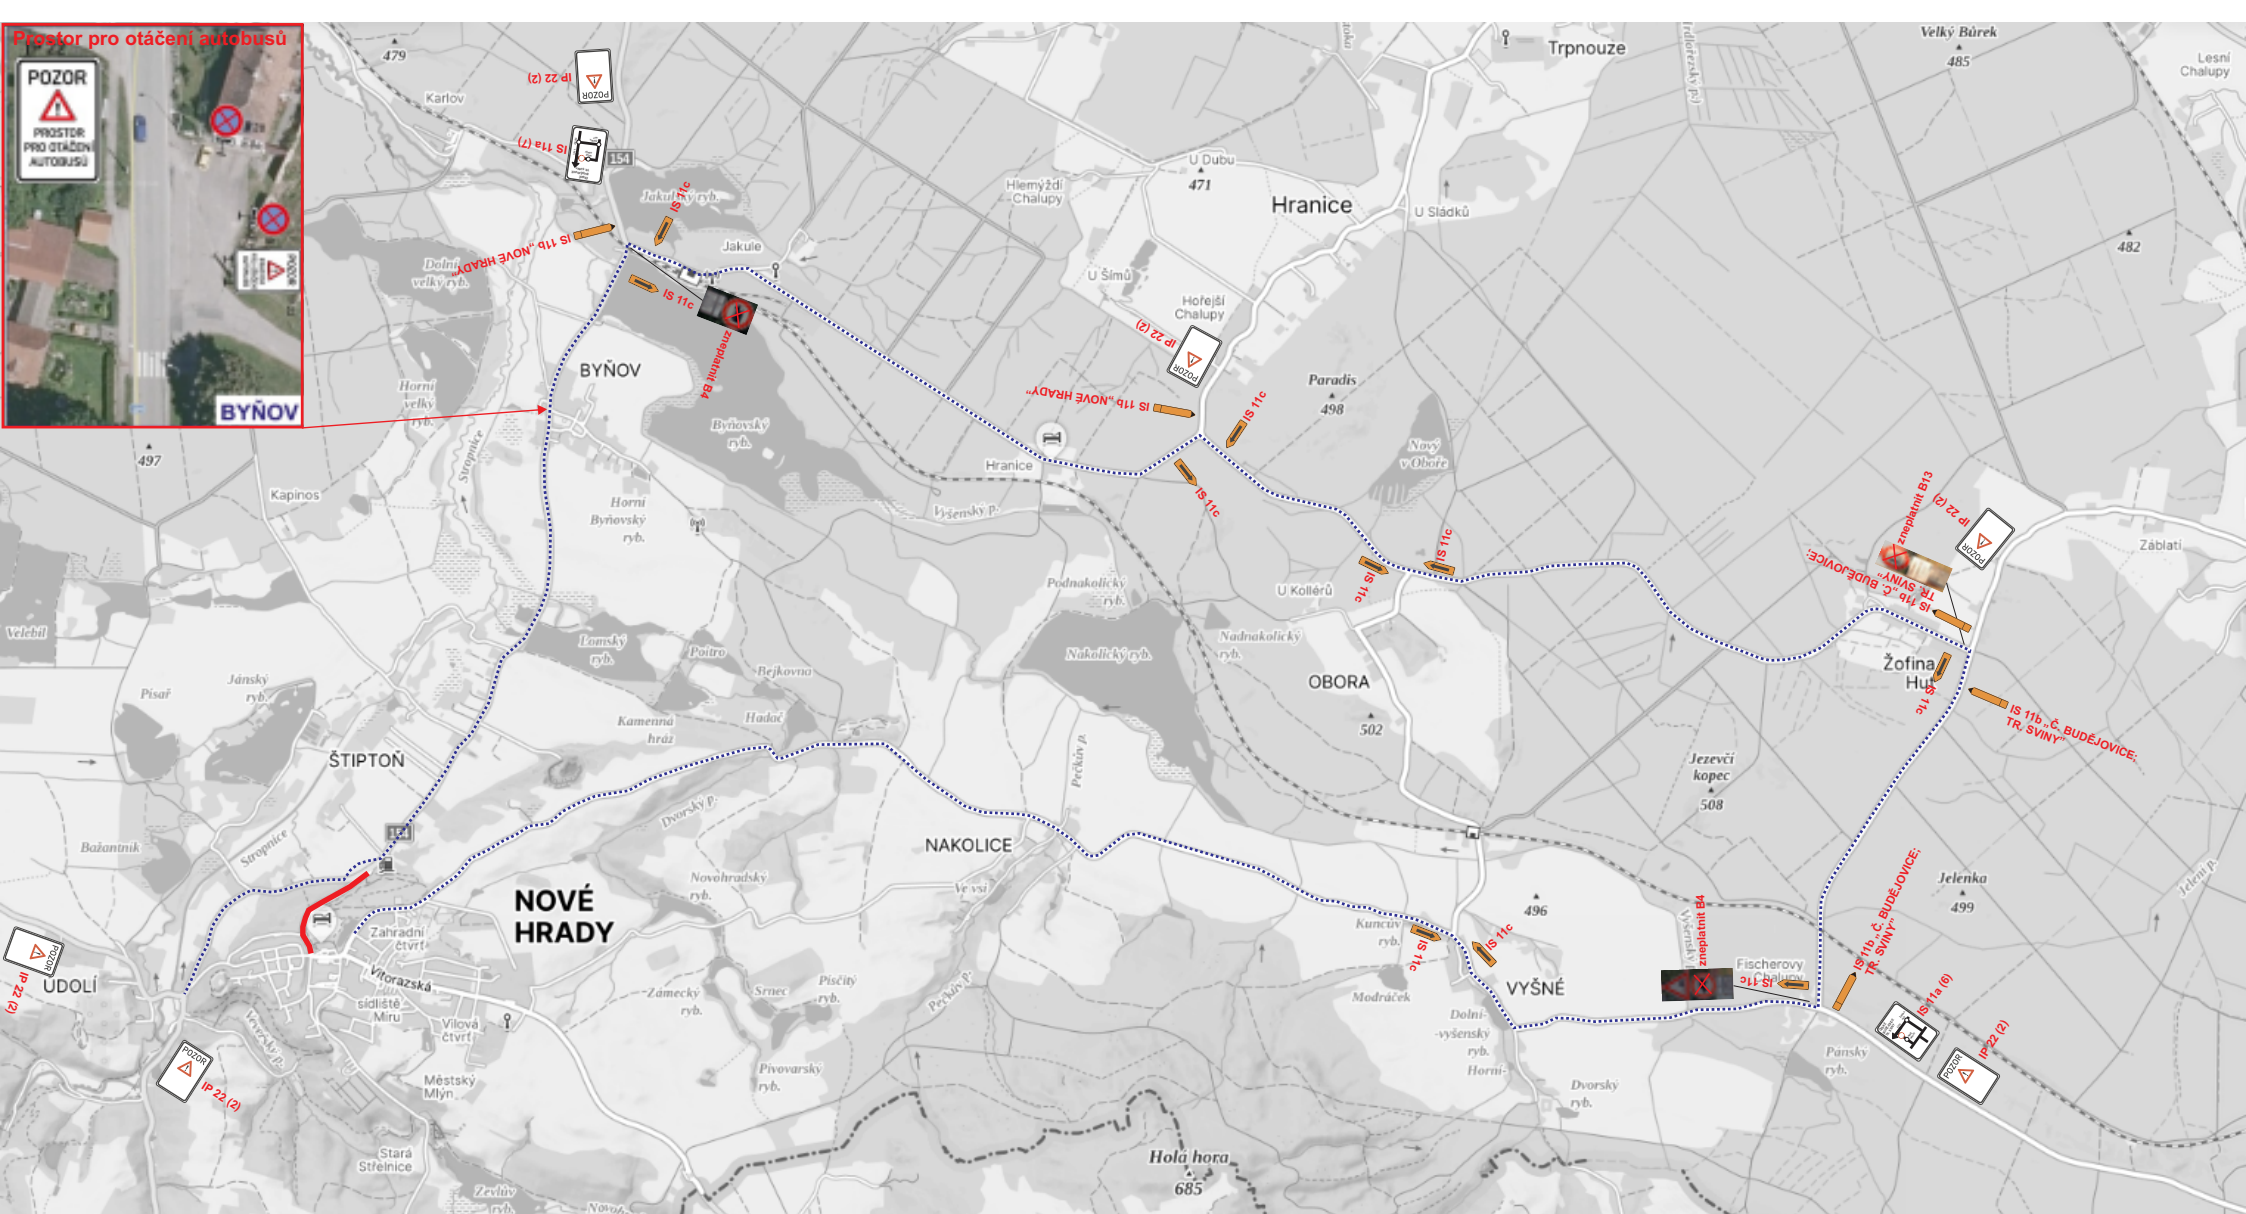

**A 15 - navržené přechodné dopravní značení**

- objízdná trasa

- pracovní místo

<p>Zhotovitel PD DIO :  <b>dopravní značení</b>                  Jan Nevěšmal - JANEV                  Chybová 852                  391 11 Planá nad Lužnicí</p>		<p>Dopravně inženýrské opatření:  <b>Křižovatka silnic II/154 a III/15618                  Nové Hradý (výstavba OK)</b></p>	
<p>Pracovištní Planá 85,                  370 01 České Budějovice                  tel: 777 227 534 www.janev.cz</p>		<p>Zadavatel: <b>Jihočeský kraj, Město Nové Hradý</b>                  tel. 734 390 881</p>	
<p>Vypracoval: Karel Pekař                  Email: pekar@janev.cz                  Telefon: +420 777 227 534</p>		<p>Dne: 15.8.2024                  Formát: A3                  Počet listů: 1                  Poznámka: detail objízdná trasa</p>	
<p>Verze: 1</p>		<p>Poznámka: detail objízdná trasa</p>	