


Územní plán HRANICE U NOVÝCH HRADŮ HLAVNÍ VÝKRES

ÚPLNÉ ZNĚNÍ ÚP HRANICE U NOVÝCH HRADŮ A ZMĚN Č. 1 - 4

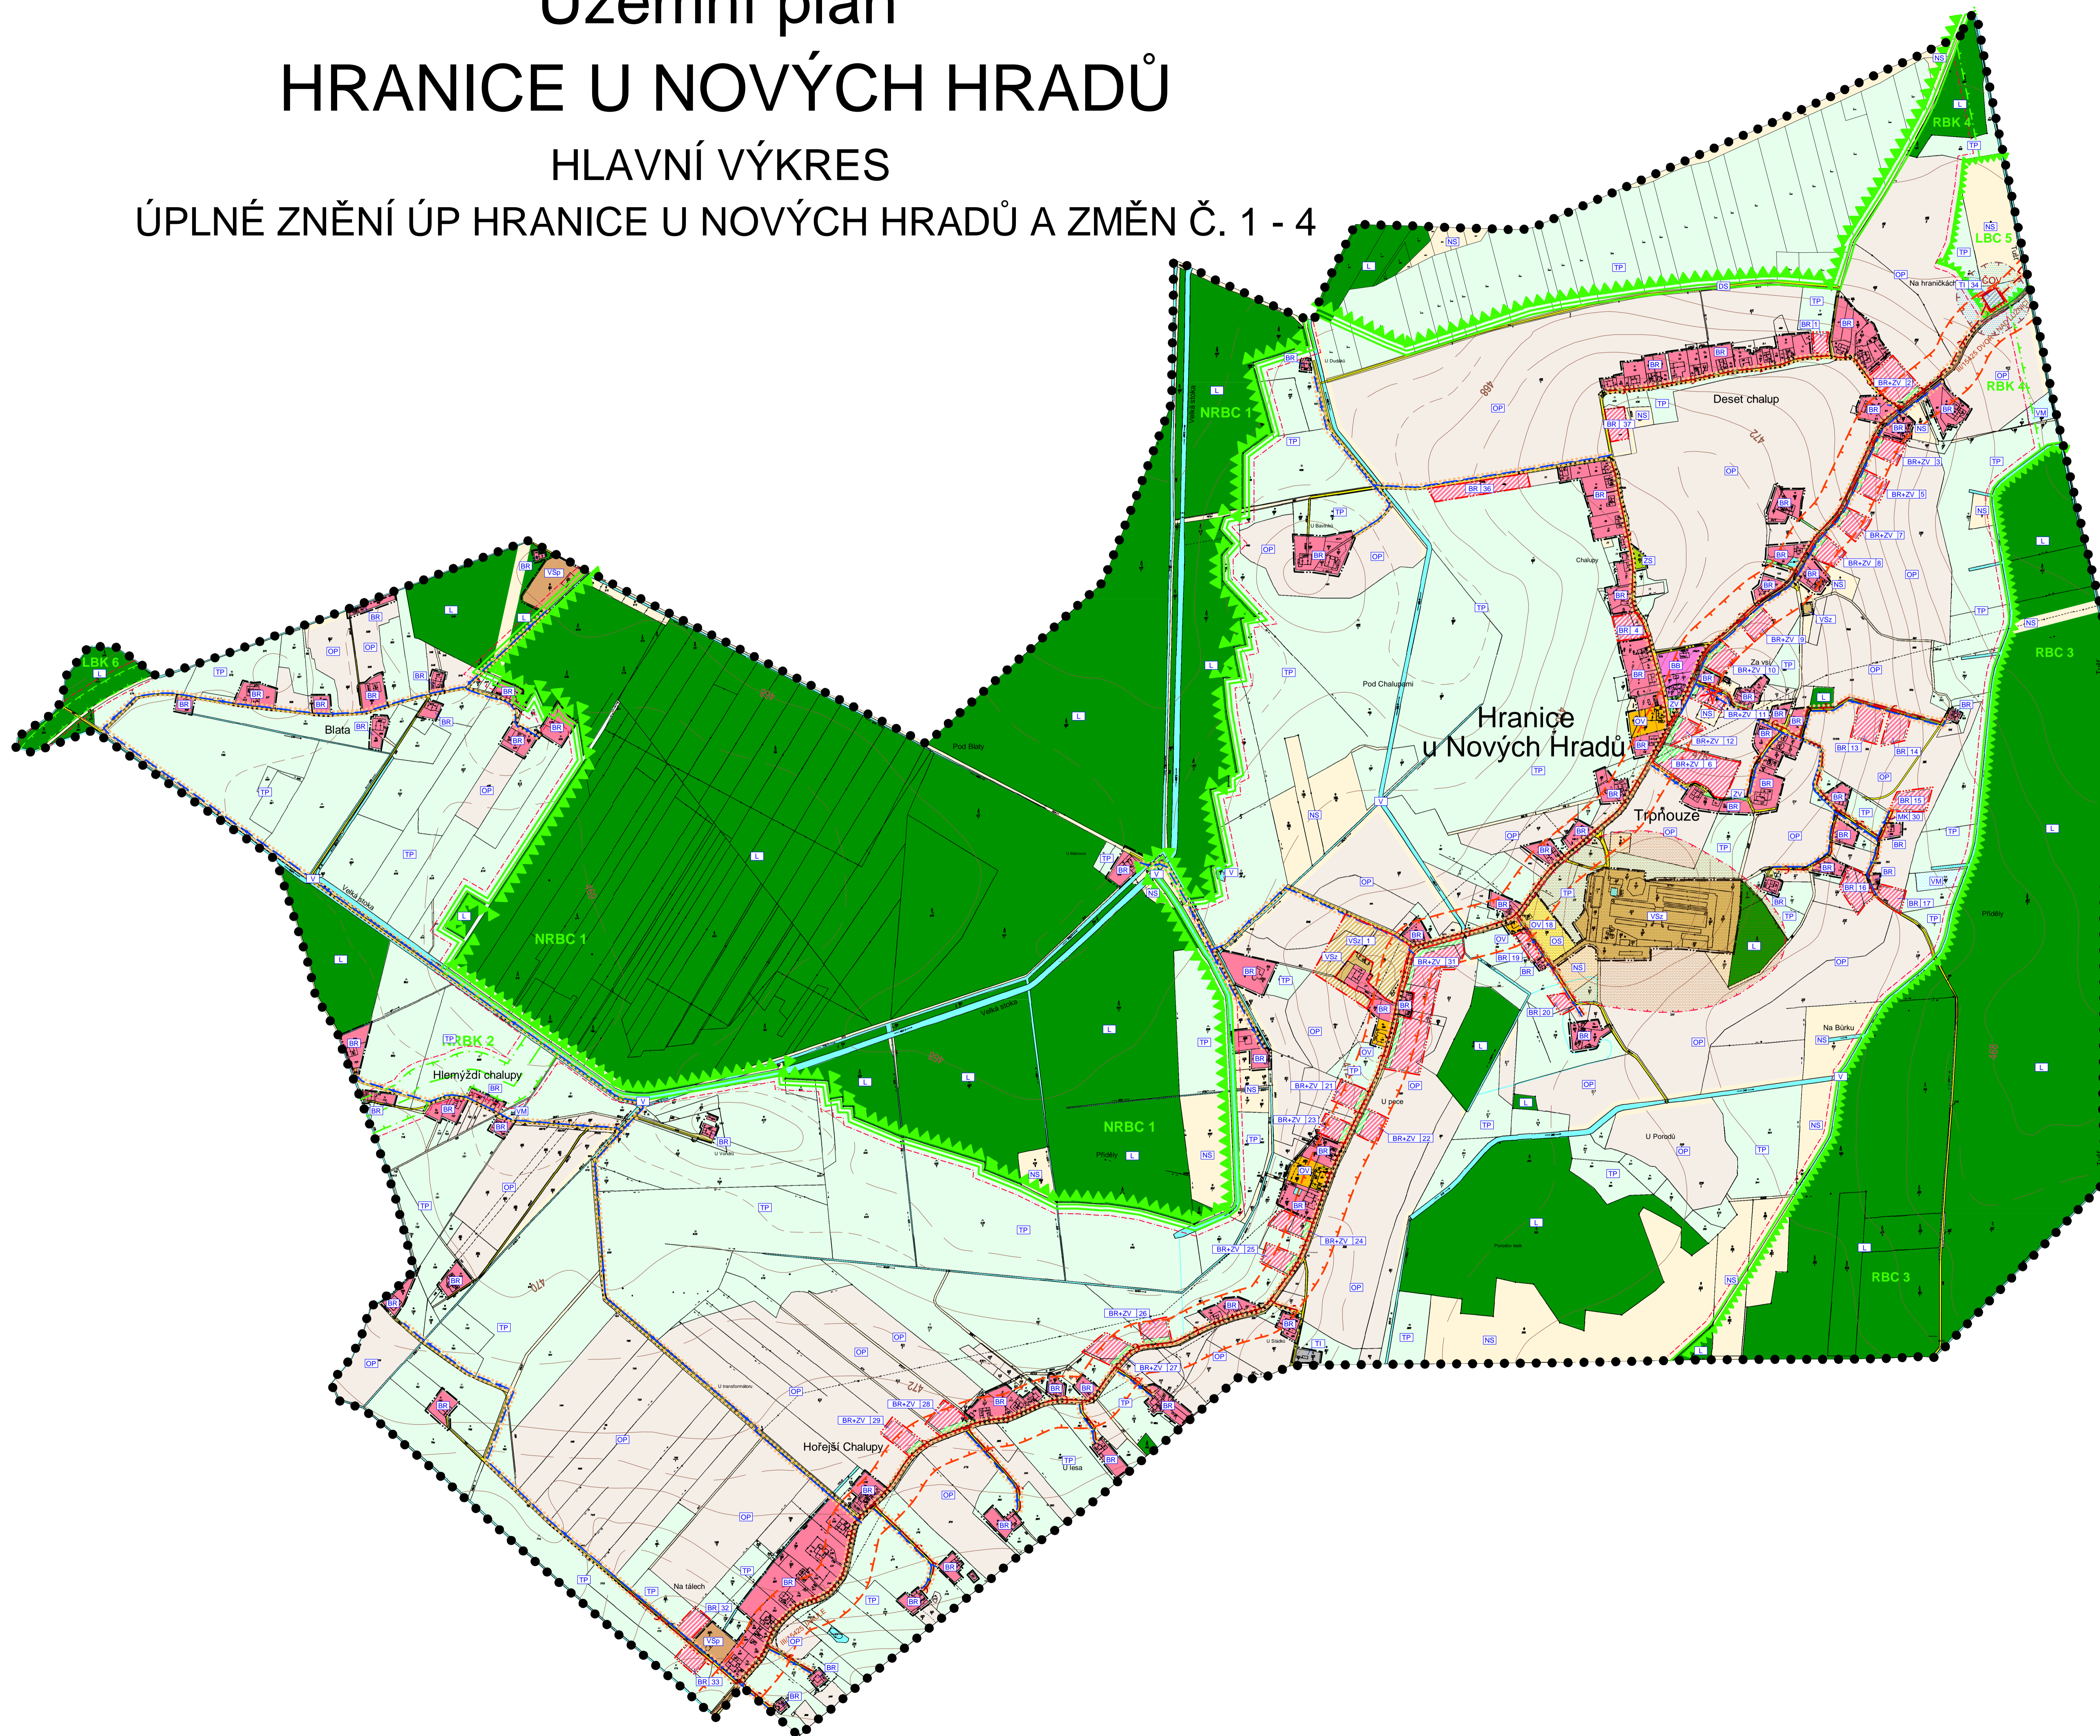

LEGENDA

PLOCHY S ROZDÍLNÝM ZPŮSOBEM VYUŽITÍ

STAV	NÁVRH	POPIS
BR 01	BR 01	PLOCHY BYDLENÍ - RODINNÉ DOMY
BR 02	BR 02	PLOCHY BYDLENÍ - BYTOVÉ DOMY
BR 03	BR 03	PLOCHY OBČANSKÉHO VYBAVENÍ
BR 04	BR 04	PLOCHY OBČANSKÉHO VYBAVENÍ - SPORT
BR 05	BR 05	PLOCHY VÝROBY A SKLADOVÁNÍ - ZEMĚLSKÁ VÝROBA
BR 06	BR 06	PLOCHY VÝROBY A SKLADOVÁNÍ - VÝROBA A VÝROBNÍ SLUŽBY
BR 07	BR 07	PLOCHY TECHNICKÉ INFRASTRUKTURY
BR 08	BR 08	PLOCHY VEŘEJNÉHO PROSTRANSTVÍ
BR 09	BR 09	PLOCHY ZELENĚ - SOUKROMÁ A VYHRANĚNÁ
BR 10	BR 10	PLOCHY VODNÍ A VODOHOSPODÁŘSKÉ
BR 11	BR 11	PLOCHY VODNÍ A VODOHOSPODÁŘSKÉ - MOKŘADY
BR 12	BR 12	PLOCHY LESNÍ
BR 13	BR 13	PLOCHY ZEMĚLSKÉ - TRVALÝ TRAVNÍ POROST
BR 14	BR 14	PLOCHY ZEMĚLSKÉ - ORNÁ PŮDA
BR 15	BR 15	PLOCHY SMÍŠENÉ NEZASTAVĚNÉHO ÚZEMÍ
BR 16	BR 16	PLOCHY DOPRAVNÍ INFRASTRUKTURY - SILNIČNÍ

INFORMATIVNÍ ÚDAJE

BR	OZNAČENÍ VYUŽITÍ PLOCH
13	ČÍSELNÉ OZNAČENÍ NAVRŽENÝCH PLOCH

DOPRAVNÍ INFRASTRUKTURA

—	SILNICE III. TŘÍDY
- - - - -	KORIDOR D84 - NÁVRH
—	MÍSTNÍ KOMUNIKACE - STAV
—	MÍSTNÍ KOMUNIKACE - NÁVRH

VEŘEJNĚ PROSPĚŠNÉ STAVBY

—	VEŘEJNĚ PROSPĚŠNÉ STAVBY
---	--------------------------

VEŘEJNĚ PROSPĚŠNÁ OPATŘENÍ

—	VEŘEJNĚ PROSPĚŠNÁ OPATŘENÍ
---	----------------------------

OCHRANNÁ PÁSMA A VYMEZUJÍCÍ HRANICE

●●●●●	HRANICE ŘEŠENÉHO ÚZEMÍ OBCE
—	HRANICE ZASTAVĚNÉHO ÚZEMÍ
—	HRANICE ZASTAVITELNÝCH PLOCH
—	PŘEDPOKLÁDANÉ DĚLENÍ NAVRŽENÝCH FUNKČNÍCH PLOCH
—	MAXIMÁLNÍ HRANICE NEGATIVNÍHO VLIVU PROSTŘEDÍ ZEMĚLSKÉ VÝROBY
—	MAXIMÁLNÍ HRANICE NEGATIVNÍHO VLIVU PROSTŘEDÍ ČISTÍRNÝ ODPADNÍCH VOD


ÚZEMNÍ SYSTÉM EKOLOGICKÉ STABILITY

—	NRBC 1 NADREGIONÁLNÍ BIOCENTRUM
—	NRBK 2 NADREGIONÁLNÍ BIODORIDOR
—	RBC 3 REGIONÁLNÍ BIOCENTRUM
—	RBK 4 REGIONÁLNÍ BIODORIDOR
—	LBC 5 LOKÁLNÍ BIOCENTRUM
—	LBK 6 LOKÁLNÍ BIODORIDOR

TECHNICKÁ INFRASTRUKTURA

VODOHOSPODÁŘSKÉ ŘEŠENÍ

NÁVRH	POPIS
—	VODOVOD
—	VODOVOD KE ZRUŠENÍ
—	KANALIZACE
—	KANALIZAČNÍ VÝPUST
—	ČOV ČISTÍRNA ODPADNÍCH VOD

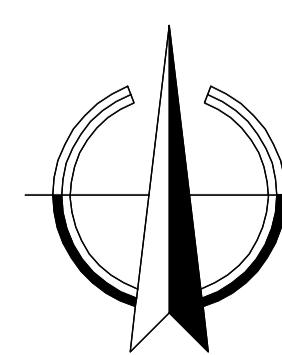

ZÁZNAM O ÚČINNOSTI		ÚP HRANICE U NOVÝCH HRADŮ ÚPLNÉ ZNĚNÍ ÚP HRANICE U NOVÝCH HRADŮ A ZMĚN Č. 1 - 4	
SPRÁVNÍ ORGÁN, KTERÝ POSLEDNÍ ZMĚNU ÚP VYDAL:	ZASTUPITELSTVO OBCE HRANICE	HLAVNÍ VÝKRES	
POŘADOVÉ ČÍSLO POSLEDNÍ ZMĚNY ÚP:	4.	PROJEKTOVÝ ATELIÉR AD s.r.o.	RAZÍTKO A PODPIS
DATUM NABYTÍ ÚČINNOSTI POSLEDNÍ ZMĚNY ÚP:		ING. ARCH. JAROSLAV DANĚK	
JMÉNO A PŘÍJMĚNÍ, FUNKCE A PODPIS OPRÁVNĚNÉ ÚŘEDNÍ OSOBY POUŽIVATELE, OTISK ÚŘEDNÍHO PEČETI:		HUBOVA 4, Č. BUDĚJOVICE, 370 01, TEL. 387 311 238, 605 277 998 www.atelierad.cz, atelierad@atelierad.cz, IČ 25194771, DIČ CZ25194771	
ZPRACOVATEL:	ING. ARCH. JAROSLAV DANĚK	ZPRACOVATEL:	ING. ARCH. JAROSLAV DANĚK
KRESLIL:	LUKÁŠ HOLEMÝ	KRESLIL:	LUKÁŠ HOLEMÝ
ČÍSLO ZÁKAZKY:	17_2019	ČÍSLO VÝKRESU:	ČÍSLO PÁRE:
DATUM:	SRPEN 2020	2	1
MĚŘÍTKO:	1:5000		

Josef Macho starosta obce
ING. ARCH. JINDŘIŠKA KUPČOVÁ
Oprávněná úřední osoba pořizovatele