


Územní plán HRANICE U NOVÝCH HRADŮ

VÝKRES TECHNICKÉ INFRASTRUKTURY

ÚPLNÉ ZNĚNÍ ÚP HRANICE U NOVÝCH HRADŮ A ZMĚN Č. 1 - 4

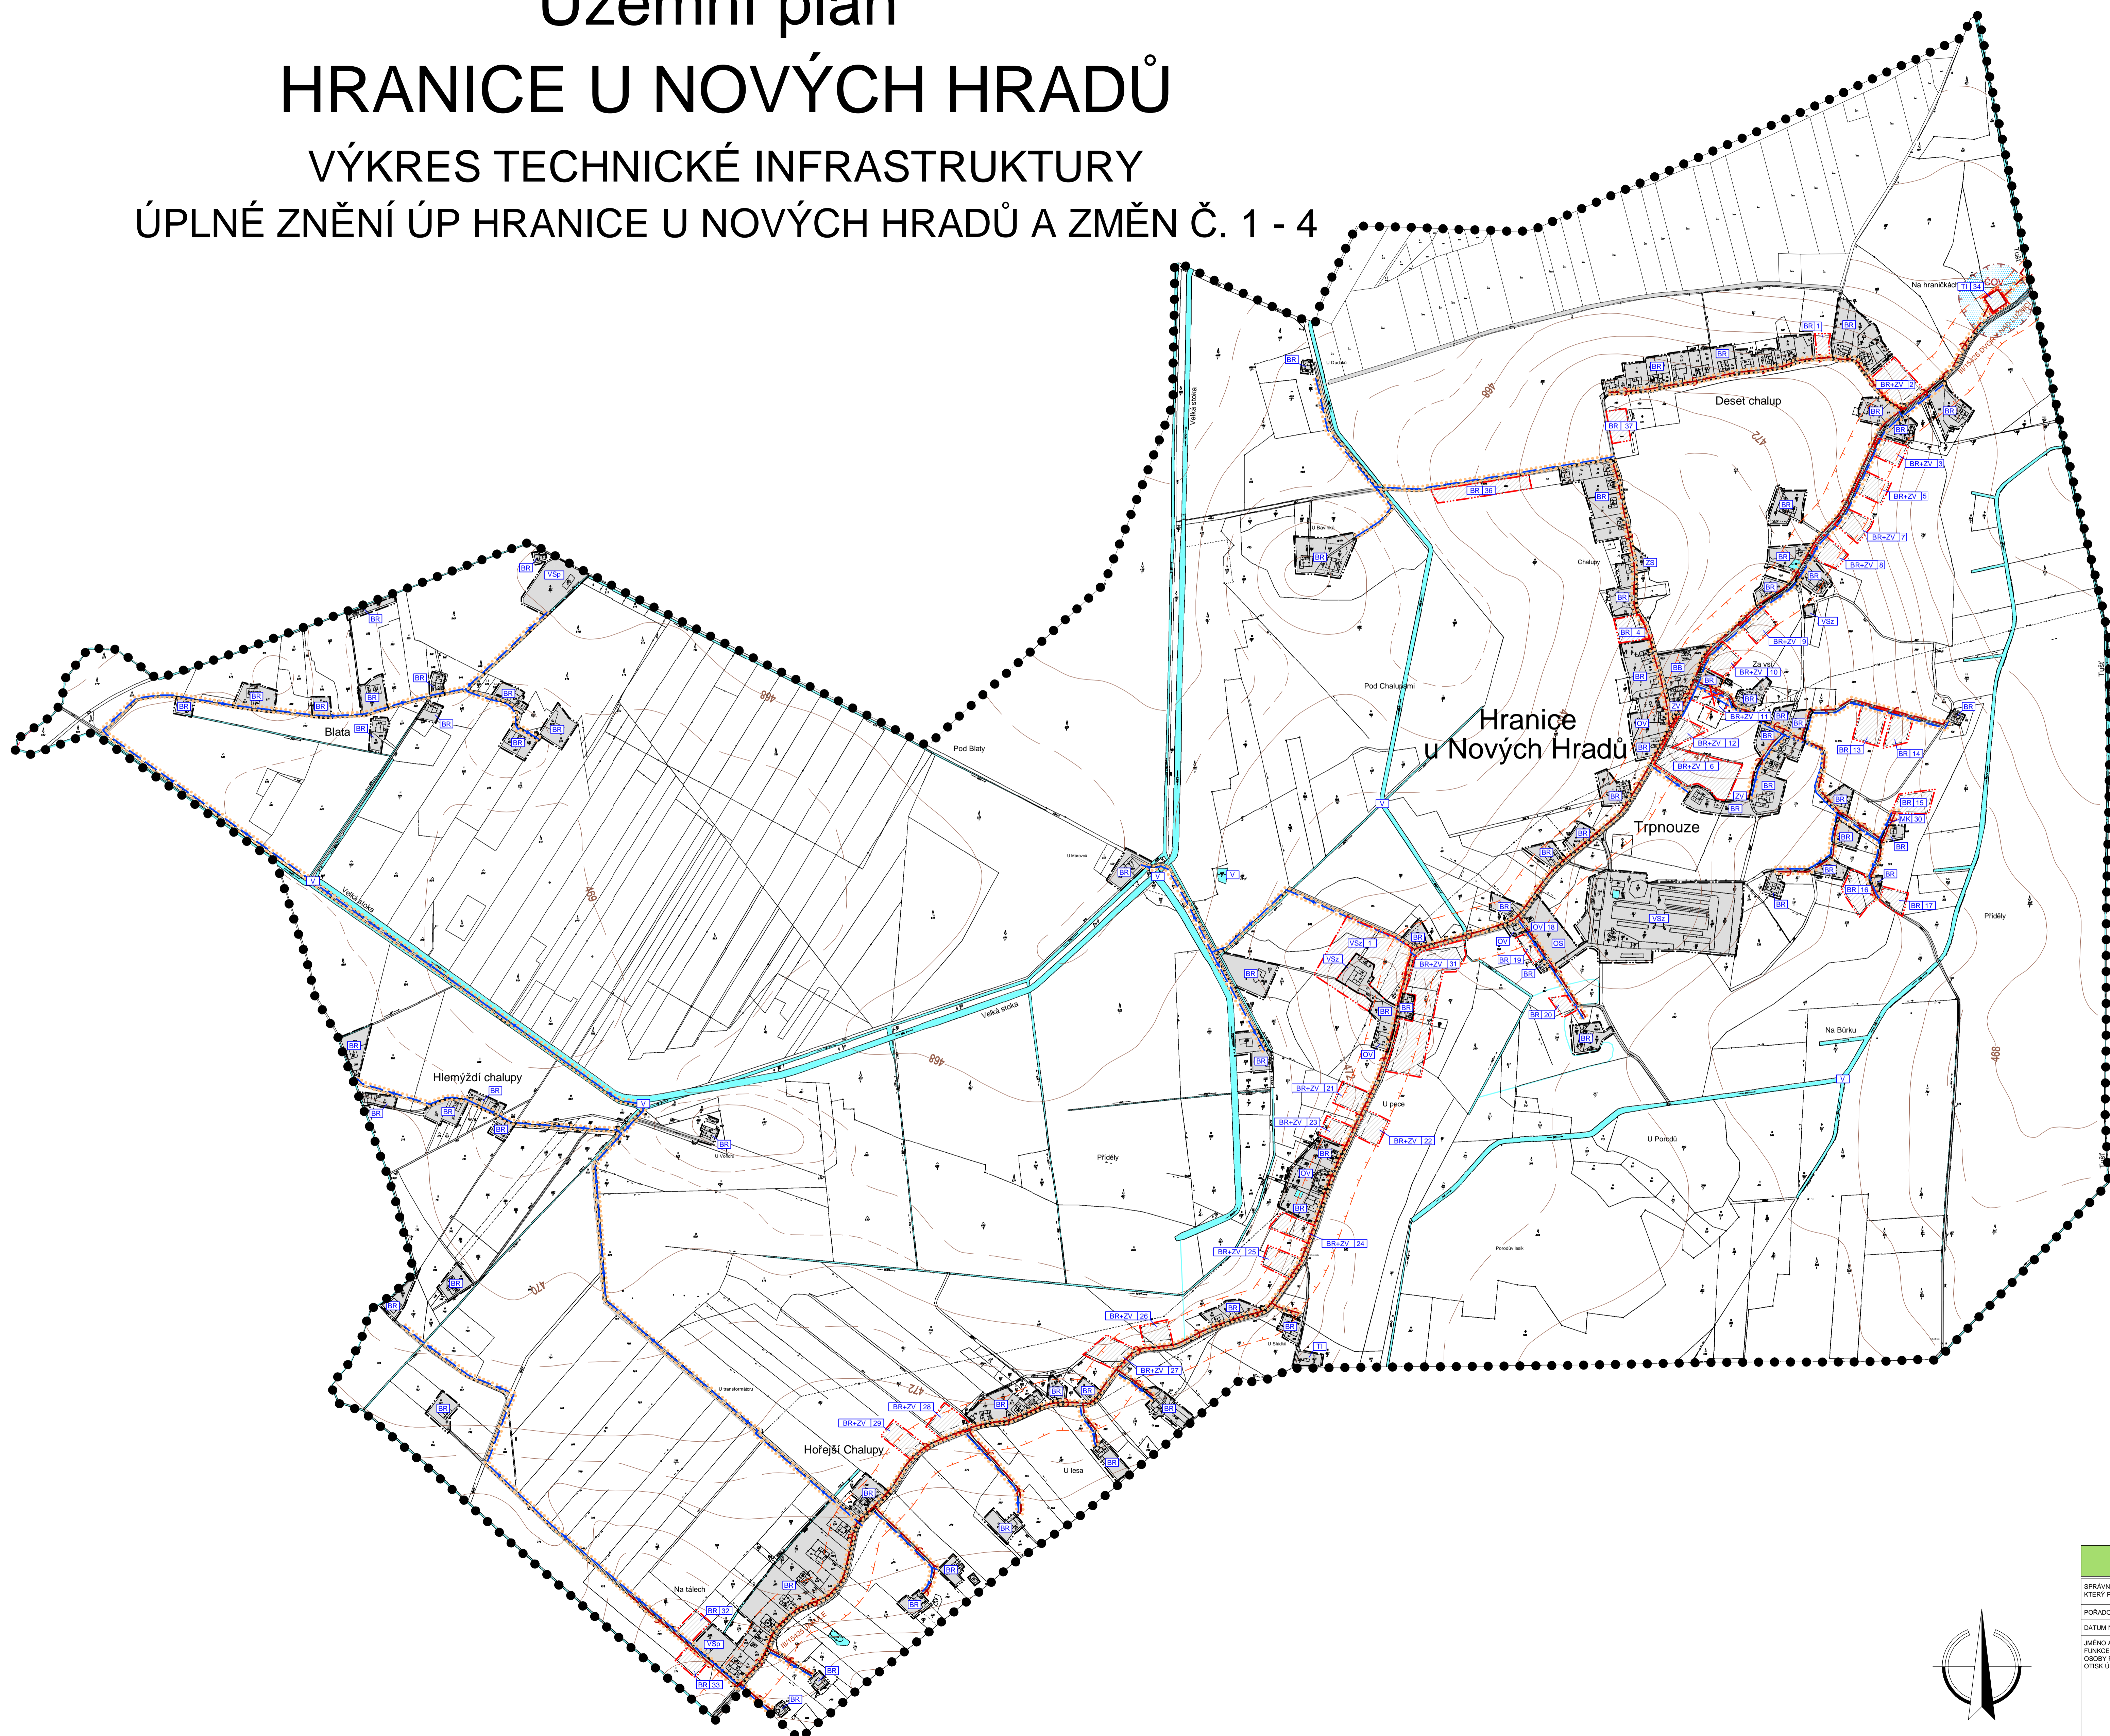

LEGENDA

PLOCHY S ROZDÍLNÝM ZPŮSOBEM VYUŽITÍ

STAV	NÁVRH	POPIS
BR	BR	PLOCHY BYDLENÍ - RODINNÉ DOMY
BR	BR	PLOCHY BYDLENÍ - BYTOVÉ DOMY
COV	COV	PLOCHY OBČANSKÉHO VYBAVENÍ
CS	CS	PLOCHY OBČANSKÉHO VYBAVENÍ - SPORT
VSR	VSR	PLOCHY VÝROBY A SKLADOVÁNÍ - ZEMĚLSKÁ VÝROBA
VSP	VSP	PLOCHY VÝROBY A SKLADOVÁNÍ - VÝROBA A VÝROBNÍ SLUŽBY
TI	TI	PLOCHY TECHNICKÉ INFRASTRUKTURY
ZV	ZV	PLOCHY VEŘEJNÉHO PROSTRANSTVÍ
ZS	ZS	PLOCHY ZELENÉ - SOUKROMÁ A VYHRAZENÁ
DS	DS	PLOCHY DOPRAVNÍ INFRASTRUKTURY - SILNIČNÍ
V	V	PLOCHY VODNÍ A VODOHOSPODÁRSKÉ

INFORMATIVNÍ ÚDAJE

BR	OZNAČENÍ VYUŽITÍ PLOCH
13	ČÍSELNÉ OZNAČENÍ NAVRŽENÝCH PLOCH

DOPRAVNÍ INFRASTRUKTURA

---	SILNICE III. TŘÍDY
- - - - -	KORIDOR D64 - NÁVRH
---	MÍSTNÍ KOMUNIKACE - STAV
- - - - -	MÍSTNÍ KOMUNIKACE - NÁVRH

VEŘEJNĚ PROSPĚŠNÉ STAVBY

.....	VEŘEJNĚ PROSPĚŠNÉ STAVBY
-------	--------------------------

OCHRANNÁ PÁSMA A VYMEZUJÍCÍ HRANICE

●●●●●	HRANICE ŘEŠENÉHO ÚZEMÍ OBCE
- - - - -	HRANICE ZASTAVĚNÉHO ÚZEMÍ
- - - - -	HRANICE ZASTAVITELNÝCH PLOCH
- - - - -	PŘEDPOKLÁDANÉ DĚLENÍ NAVRŽENÝCH FUNKČNÍCH PLOCH
- - - - -	MAXIMÁLNÍ HRANICE NEGATIVNÍHO VLIVU PROSTŘEDÍ ČISTIRNÝ ODPADNÍCH VOD

TECHNICKÁ INFRASTRUKTURA

VODOHOSPODÁRSKÉ ŘEŠENÍ

NÁVRH	POPIS
---	VODOVOD
---	VODOVOD KE ZRUŠENÍ
---	KANALIZACE
---	KANALIZAČNÍ VÝPUST
COV	ČISTIRNA ODPADNÍCH VOD

ZÁZNAM O ÚČINNOSTI

SPRÁVNÍ ORGÁN, KTERÝ POSLEDNÍ ZMĚNU ÚP VYDAL:	ZASTUPITELSTVO OBCE HRANICE
POŘADOVÉ ČÍSLO POSLEDNÍ ZMĚNY ÚP:	4.
DATA MĚŘENÍ ÚČINNOSTI POSLEDNÍ ZMĚNY ÚP:	
JMÉNO A PŘÍJMĚ FUNKCE A PODPIS OPRAVNĚNÉ ÚŘEDNÍ OSOBY POŘIZOVATELE OTISK ÚŘEDNÍHO RAZÍTKA:	Josef Macho starosta obce
ING.ARCH. JINDŘIŠKA KUPČOVÁ Oprávněná úřední osoba zastupující	

ÚP HRANICE U NOVÝCH HRADŮ ÚPLNÉ ZNĚNÍ ÚP HRANICE U NOVÝCH HRADŮ A ZMĚN Č. 1 - 4

PROJEKTOVÝ ATELIÉR AD s.r.o. ING. ARCH. JAROSLAV DANĚK	RAZÍTKO A PODPIS:
HUSOVA 4, C. BUDĚJOVICE, 370 01, TEL. 387 311 238, 605 277 998 www.atelierad.cz, atelierad@atelierad.cz, IČ 25194771, DIČ CZ25194771	
ZPRACOVATEL: ING. ARCH. JAROSLAV DANĚK	
KRESLIL: LUKÁŠ HOLEMÝ	
ČÍSLO ZAKÁZKY: 17_2019	ČÍSLO VÝKRESU: 3
DATUM: SRPEN 2020	ČÍSLO PÁŘE: 1
MĚŘITKO: 1 : 5000	

