


Územní plán HRANICE U NOVÝCH HRADŮ

KOORDINAČNÍ VÝKRES

ÚPLNÉ ZNĚNÍ ÚP HRANICE U NOVÝCH HRADŮ A ZMĚN Č. 1 - 4

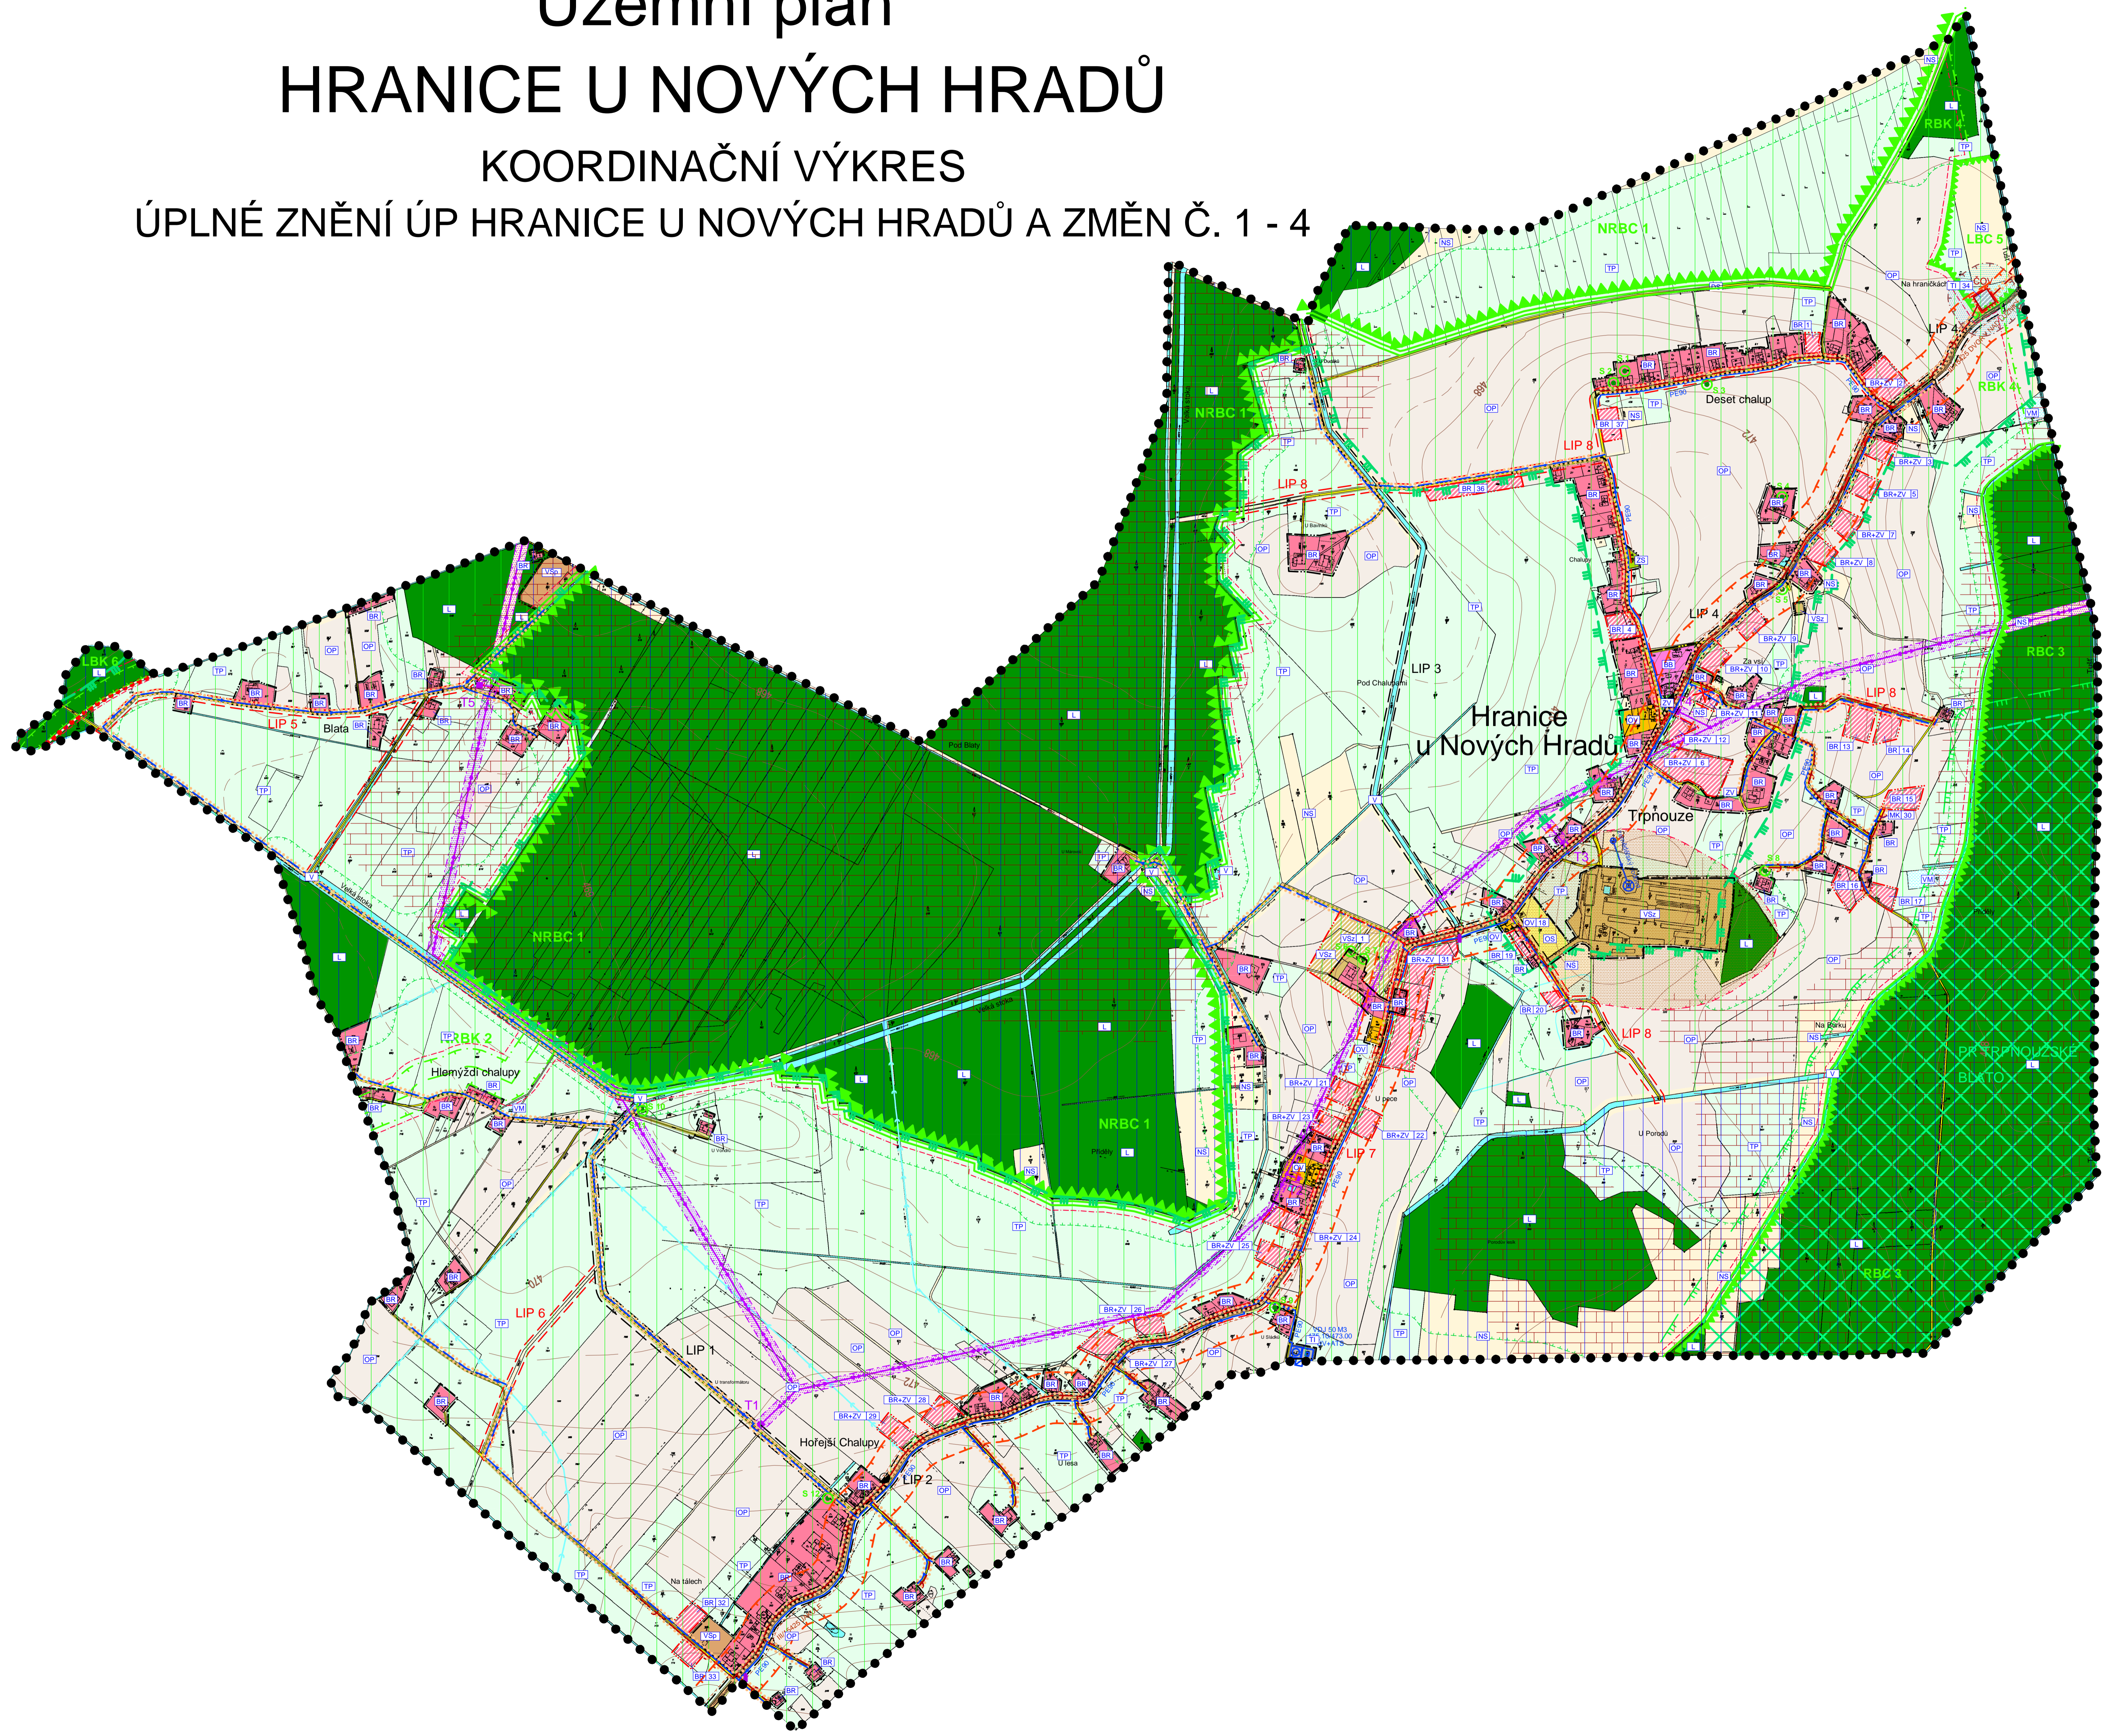

LEGENDA

PLOCHY S ROZDÍLNÝM ZPŮSOBEM VYUŽITÍ

STAV	NÁVRH	POPIS
		PLOCHY BYDLENÍ - RODINNÉ DOMY
		PLOCHY BYDLENÍ - BYTOVÉ DOMY
		PLOCHY OBČANSKÉHO VYBAVENÍ
		PLOCHY OBČANSKÉHO VYBAVENÍ - SPORT
		PLOCHY VÝROBY A SKLADOVÁNÍ - ZEMĚLÉSKÁ VÝROBA
		PLOCHY VÝROBY A SKLADOVÁNÍ - VÝROBA A VÝROBNÍ SLUŽBY
		PLOCHY TECHNICKÉ INFRASTRUKTURY
		PLOCHY VEŘEJNÉHO PROSTRANSTVÍ
		PLOCHY ZELENĚ - SOUKROMÁ A VYHRAZENÁ
		PLOCHY VODNÍ A VODOHOSPODÁŘSKÉ
		PLOCHY VODNÍ A VODOHOSPODÁŘSKÉ - MOKŘADY
		PLOCHY LESNÍ
		PLOCHY ZEMĚLÉSKÉ - TRVALÝ TRÁVNÍ POROST
		PLOCHY ZEMĚLÉSKÉ - ORNÁ PŮDA
		PLOCHY SMÍŠENÉ NEZASTAVĚNÉHO ÚZEMÍ
		PLOCHY DOPRAVNÍ INFRASTRUKTURY - SILNIČNÍ

INFORMATIVNÍ ÚDAJE

	OZNAČENÍ VYUŽITÍ PLOCH
	ČÍSELNÉ OZNAČENÍ NAVRŽENÝCH PLOCH
	BOŽÍ MUKA
	POMNÍK
	RAŠELINIŠTĚ

DOPRAVNÍ INFRASTRUKTURA

	SILNICE III. TŘÍDY
	KORIDOR D64 - NÁVRH
	MÍSTNÍ KOMUNIKACE - STAV
	MÍSTNÍ KOMUNIKACE - NÁVRH
	AUTOBUSOVÁ ZASTÁVKA

VEŘEJNĚ PROSPĚŠNÉ STAVBY

	VEŘEJNĚ PROSPĚŠNÉ STAVBY
--	--------------------------

VEŘEJNĚ PROSPĚŠNÁ OPATŘENÍ

	VEŘEJNĚ PROSPĚŠNÁ OPATŘENÍ
--	----------------------------

KULTURNÍ HODNOTY

	VŠEOBECNĚ KULTURNĚ POZORUHODNÉ MÍSTO
--	--------------------------------------

OCHRANNÁ PÁSMA A VYMEZUJÍCÍ HRANICE

	HRANICE ŘEŠENÉHO ÚZEMÍ
	HRANICE ZASTAVĚNÉHO ÚZEMÍ
	HRANICE ZASTAVITELNÝCH PLOCH
	PŘEDPOKLÁDANÉ DĚLENÍ NAVRŽENÝCH FUNKČNÍCH PLOCH
	OCHRANNÉ PÁSMO LESNÍCH PLOCH
	OCHRANNÉ PÁSMO SILNICE
	OCHRANNÉ PÁSMO EL. VEDENÍ
	MAXIMÁLNÍ HRANICE NEGATIVNÍHO VLIVU PROSTŘEDÍ ZEMĚLÉSKÉ VÝROBY
	MAXIMÁLNÍ HRANICE NEGATIVNÍHO VLIVU PROSTŘEDÍ ČISTÍRNÝ ODPADNÍCH VOD

ÚZEMNÍ SYSTÉM EKOLOGICKÉ STABILITY

	NRBC 1 NADREGIONÁLNÍ BIOCENTRUM
	NRBK 2 NADREGIONÁLNÍ BIOKORIDOR
	OCHRANNÁ ZÓNA NADREGIONÁLNÍHO BIOKORIDORU
	REGIONÁLNÍ BIOCENTRUM
	REGIONÁLNÍ BIOKORIDOR
	LOKÁLNÍ BIOCENTRUM
	LOKÁLNÍ BIOKORIDOR
	INTERAKČNÍ PRVEK - STAV
	INTERAKČNÍ PRVEK - NÁVRH

PŘÍRODNÍ HODNOTY

	II. ZÓNA CHKO TŘEBOŇSKO
	III. ZÓNA CHKO TŘEBOŇSKO
	PŘÍRODNÍ REZERVACE
	OCHRANNÉ PÁSMO PŘÍRODNÍ REZERVACE
	VÝZNAMNÉ STROMY

TECHNICKÁ INFRASTRUKTURA

VODOHOSPODÁŘSKÉ ŘEŠENÍ

STAV	NÁVRH	POPIS
		VODOVOD
		VODOVOD KE ZRUŠENÍ
		KANALIZACE
		KANALIZAČNÍ VÝPUST
		ČOV ČISTÍRNA ODPADNÍCH VOD
		ZATRUBNĚNÁ VODOTEČ
		OTEVŘENÁ VODOTEČ
		VODNÍ ZDROJ
		VODOJEM
		ÚPRAVNA VODY
		AT STANICE

ENERGETICKÉ ŘEŠENÍ

	EL. VEDENÍ VN 22kV
	TRAFOSTANICE

ZÁZNAM O ÚČINNOSTI		ÚP HRANICE U NOVÝCH HRADŮ ÚPLNÉ ZNĚNÍ ÚP HRANICE U NOVÝCH HRADŮ A ZMĚN Č. 1 - 4	
SPRÁVNÍ ORGÁN, KTERÝ POSLEDNÍ ZMĚNU ÚP VYDAL:	ZASTUPITELSTVO OBCE HRANICE	KOORDINAČNÍ VÝKRES	
POŘADOVÉ ČÍSLO POSLEDNÍ ZMĚNY ÚP:	4.	PROJEKTOVÝ ATELIÉR AD S.R.O.	RAJČITKO A PODPIS:
DATUM NABYTÍ ÚČINNOSTI POSLEDNÍ ZMĚNY ÚP:		ING. ARCH. JAROSLAV DANĚK	
JMÉNO A PŘÍJMĚNÍ, FUNKCE A PODPIS OPRÁVNĚNÉ OSOBY PROJEKTOVATELE:		HUBJOVA 4, Č. BUDEJOVICE, 370 01, TEL. 387 311 238, 605 277 998	
OSOBY PORUČOVATELE:		www.atelierad.cz, atelierad@atelierad.cz, IČ 25194771, DIČ CZ25194771	
OTISK ÚŘEDNÍHO PEČETI:		ZPRACOVATEL: ING. ARCH. JAROSLAV DANĚK	
		KRESLIL: LUKÁŠ HOLEMÝ	
		ČÍSLO ZÁKAZKY: 17_2019	ČÍSLO PÁRE:
		DATUM: SRPEN 2020	5
		MĚŘITKO: 1:5000	1

